


Stück: _____ Ausstattung: _____

Regie: _____ Akt/Bild: _____

Premiere: _____ Stand: _____

Stadth theater Ingolstadt
Großes Haus
M 1 : 100

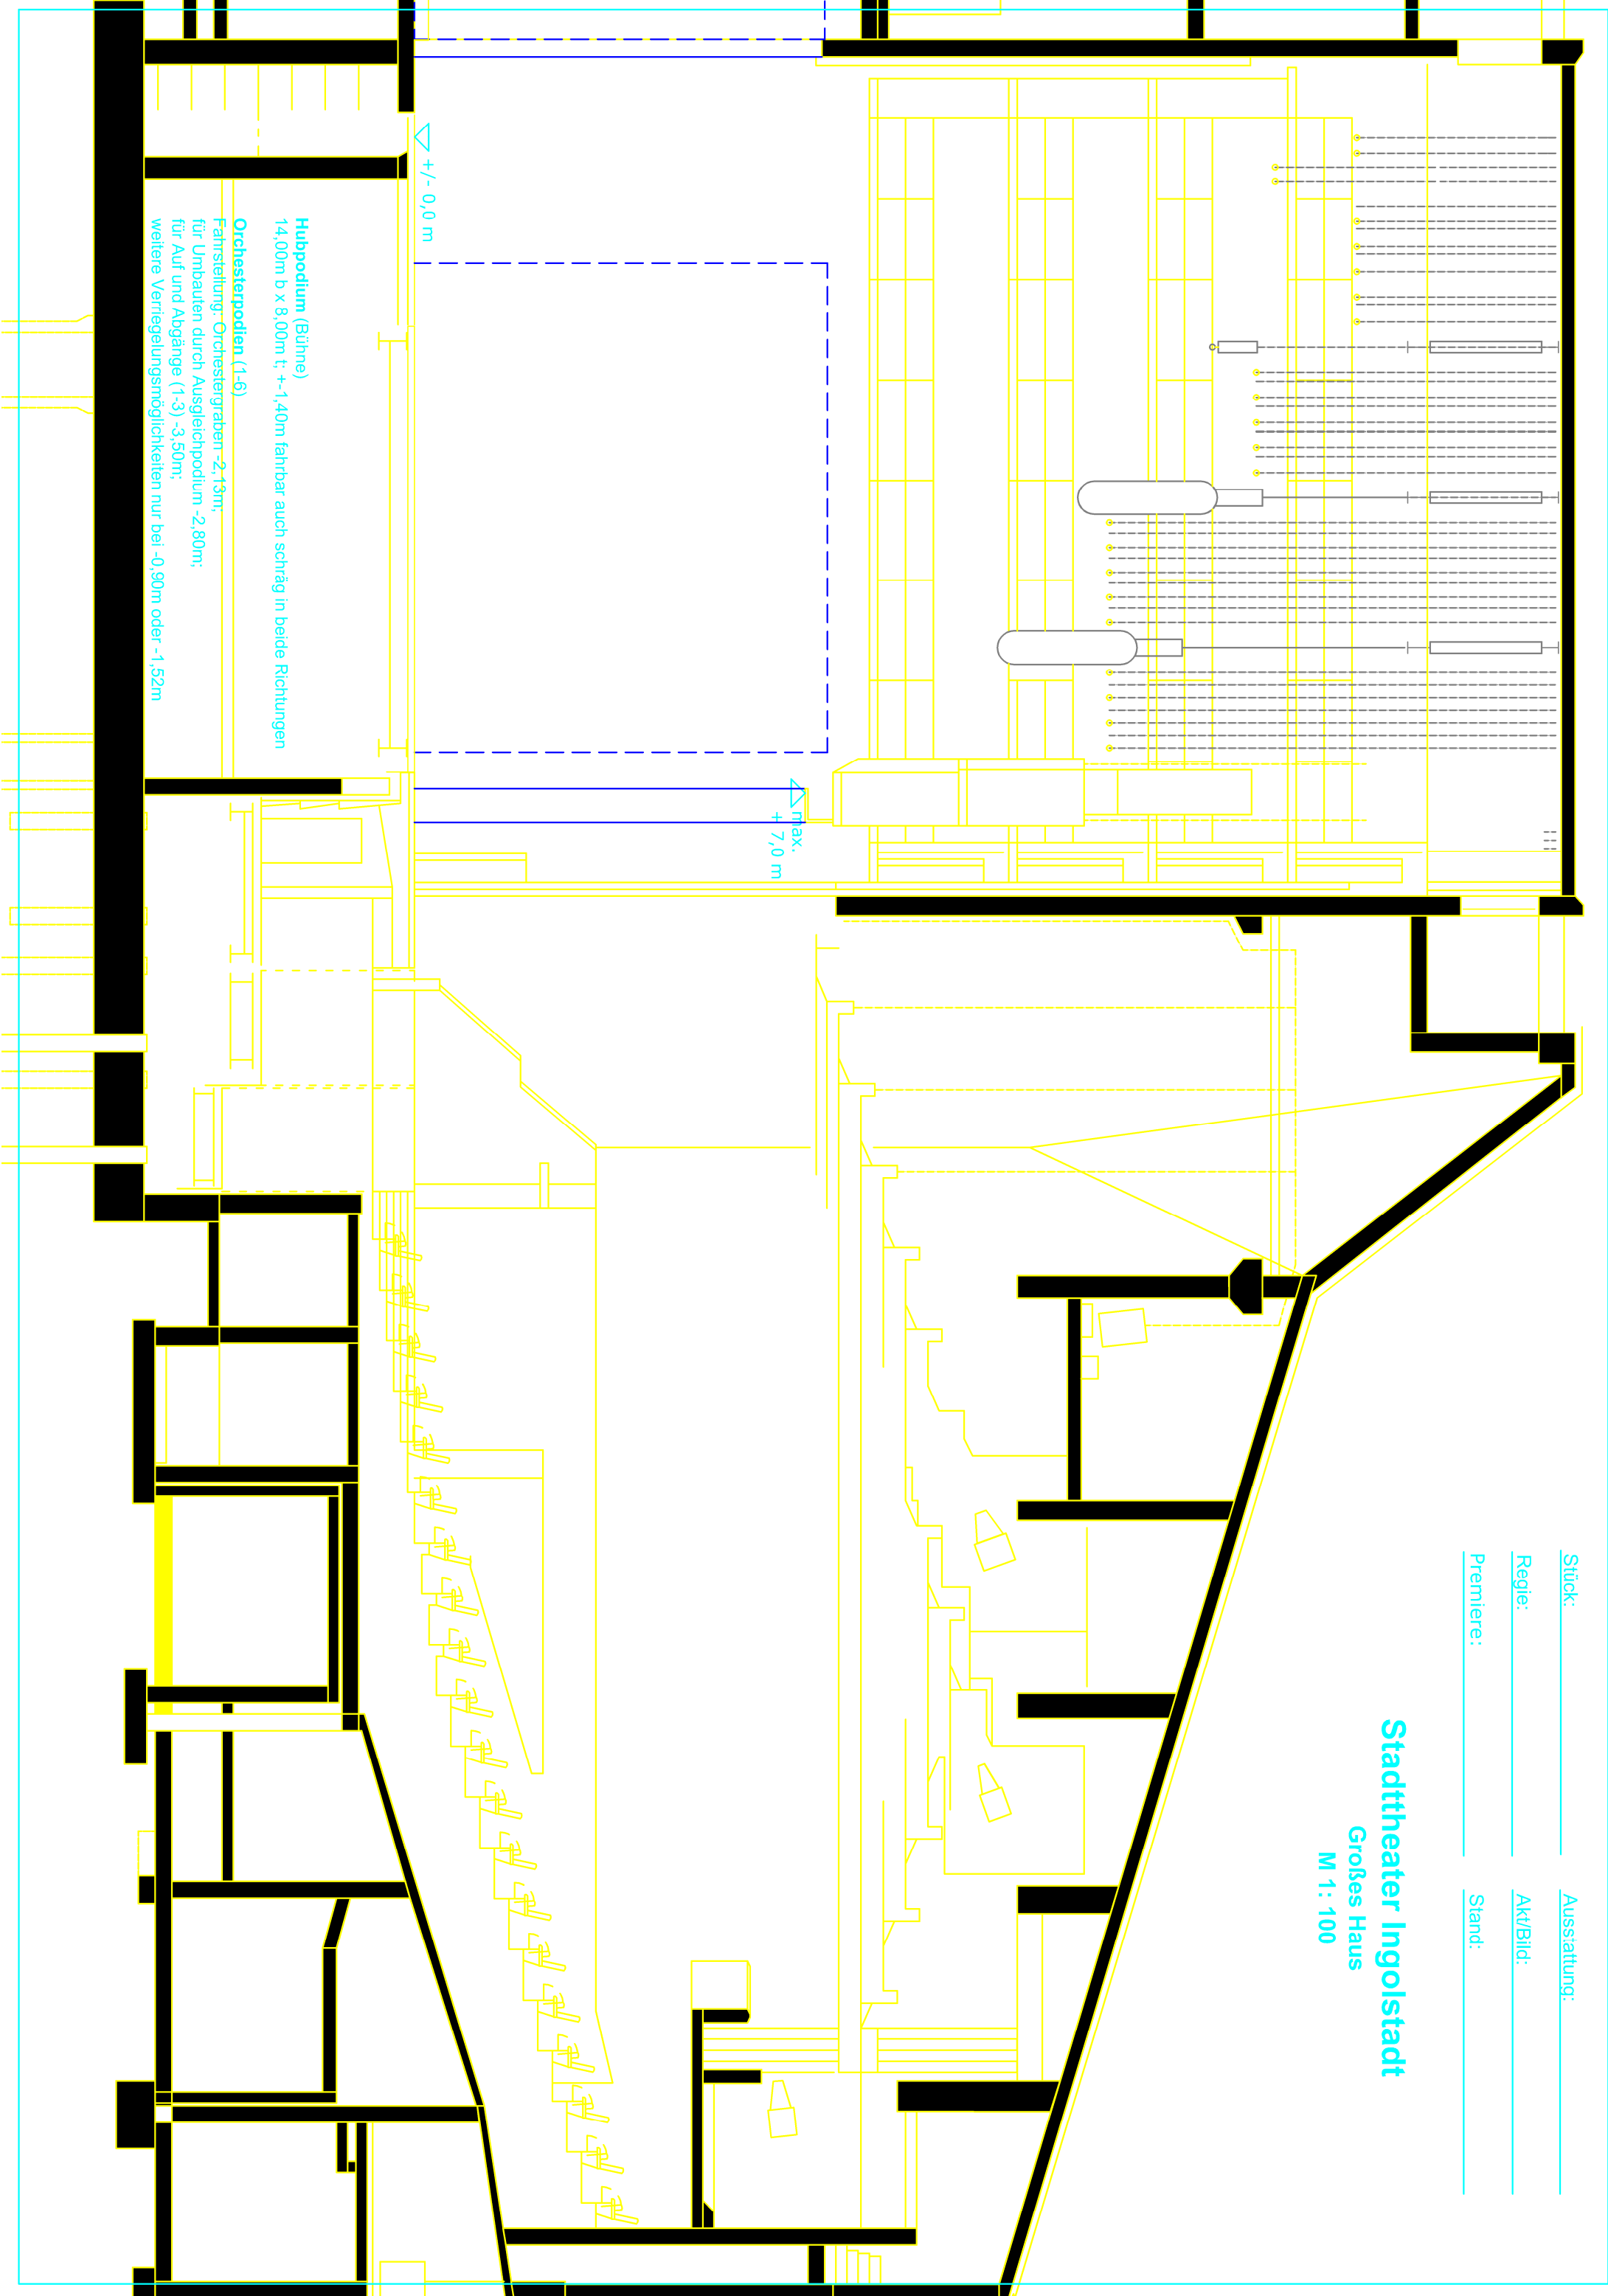

▽ +/- 0,0 m

▽max.
+ 7,0 m

Hubpodium (Bühne)
14,00m b x 8,00m t; +1,40m fahrbar auch schräg in beide Richtungen
Orchesterpodien (1-6)
Fahrstellung: Orchestergraben -2,13m,
für Umbauten durch Ausgleichpodium -2,80m;
für Auf- und Abgänge (1-3) -3,50m;
weitere Verriegelungsmöglichkeiten nur bei -0,90m oder -1,52m